



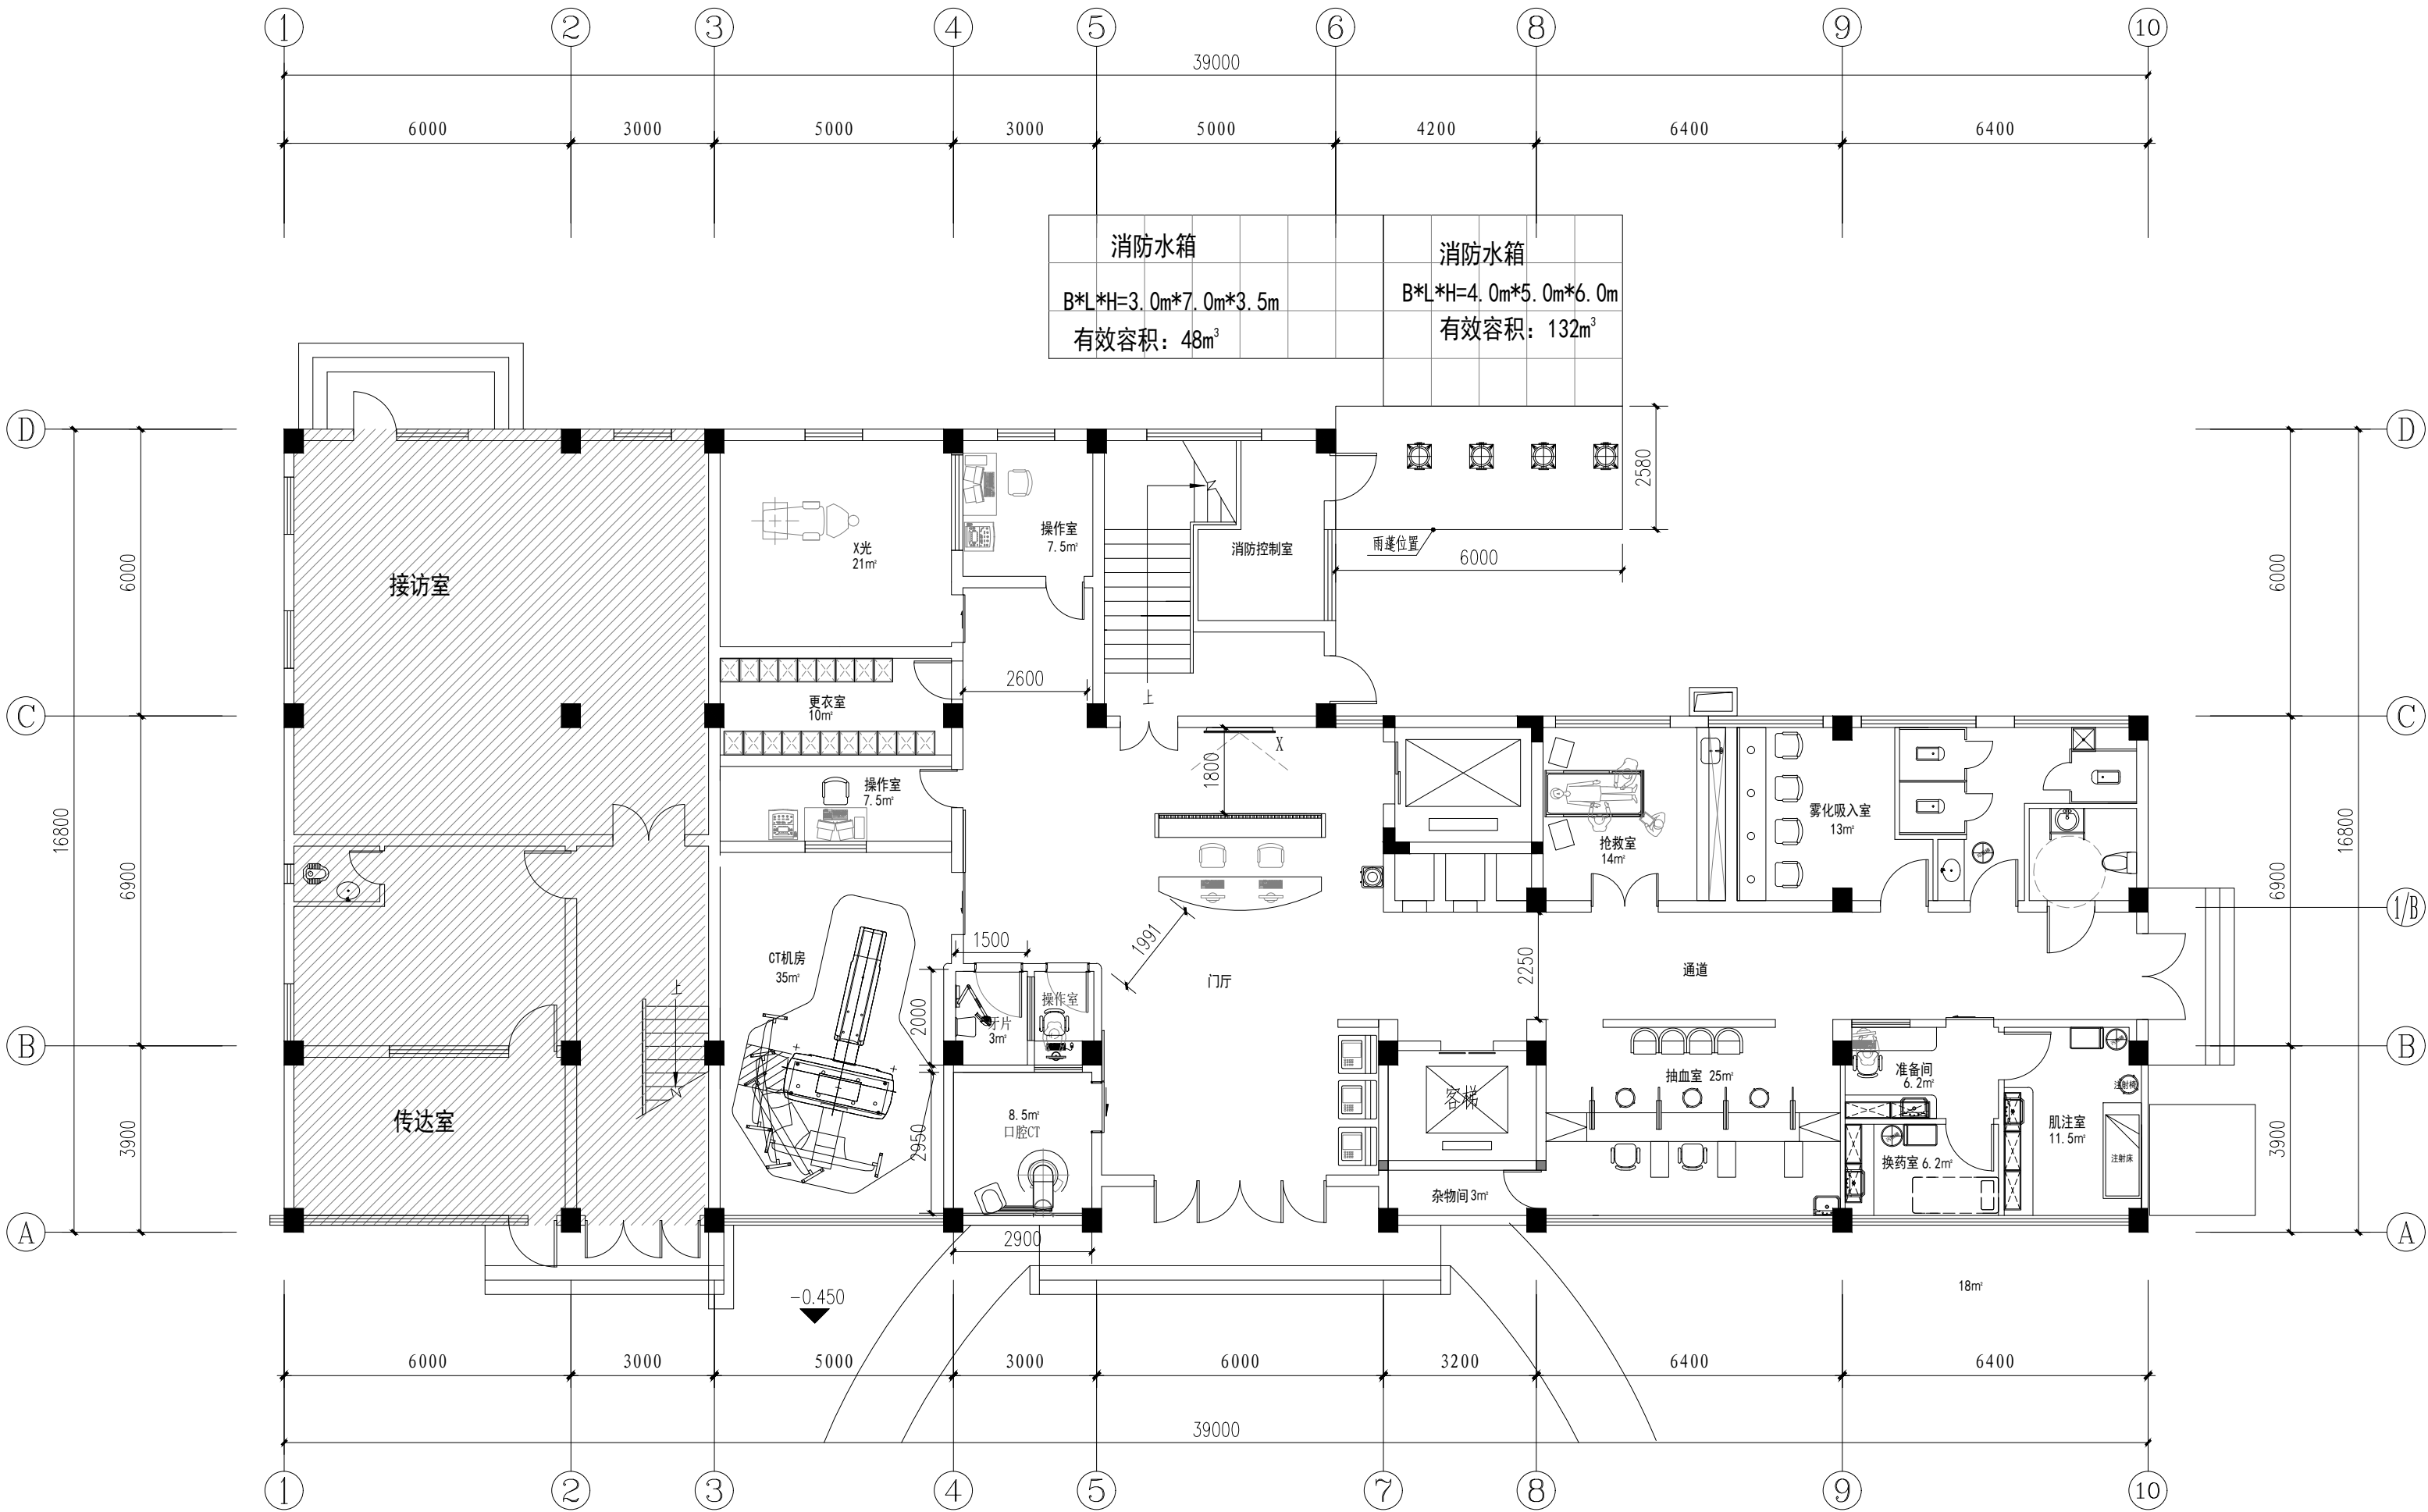


首层建筑消防平面图 1: 100

本层建筑面积为: 543平方米

总建筑面积为: 3506.8平方米

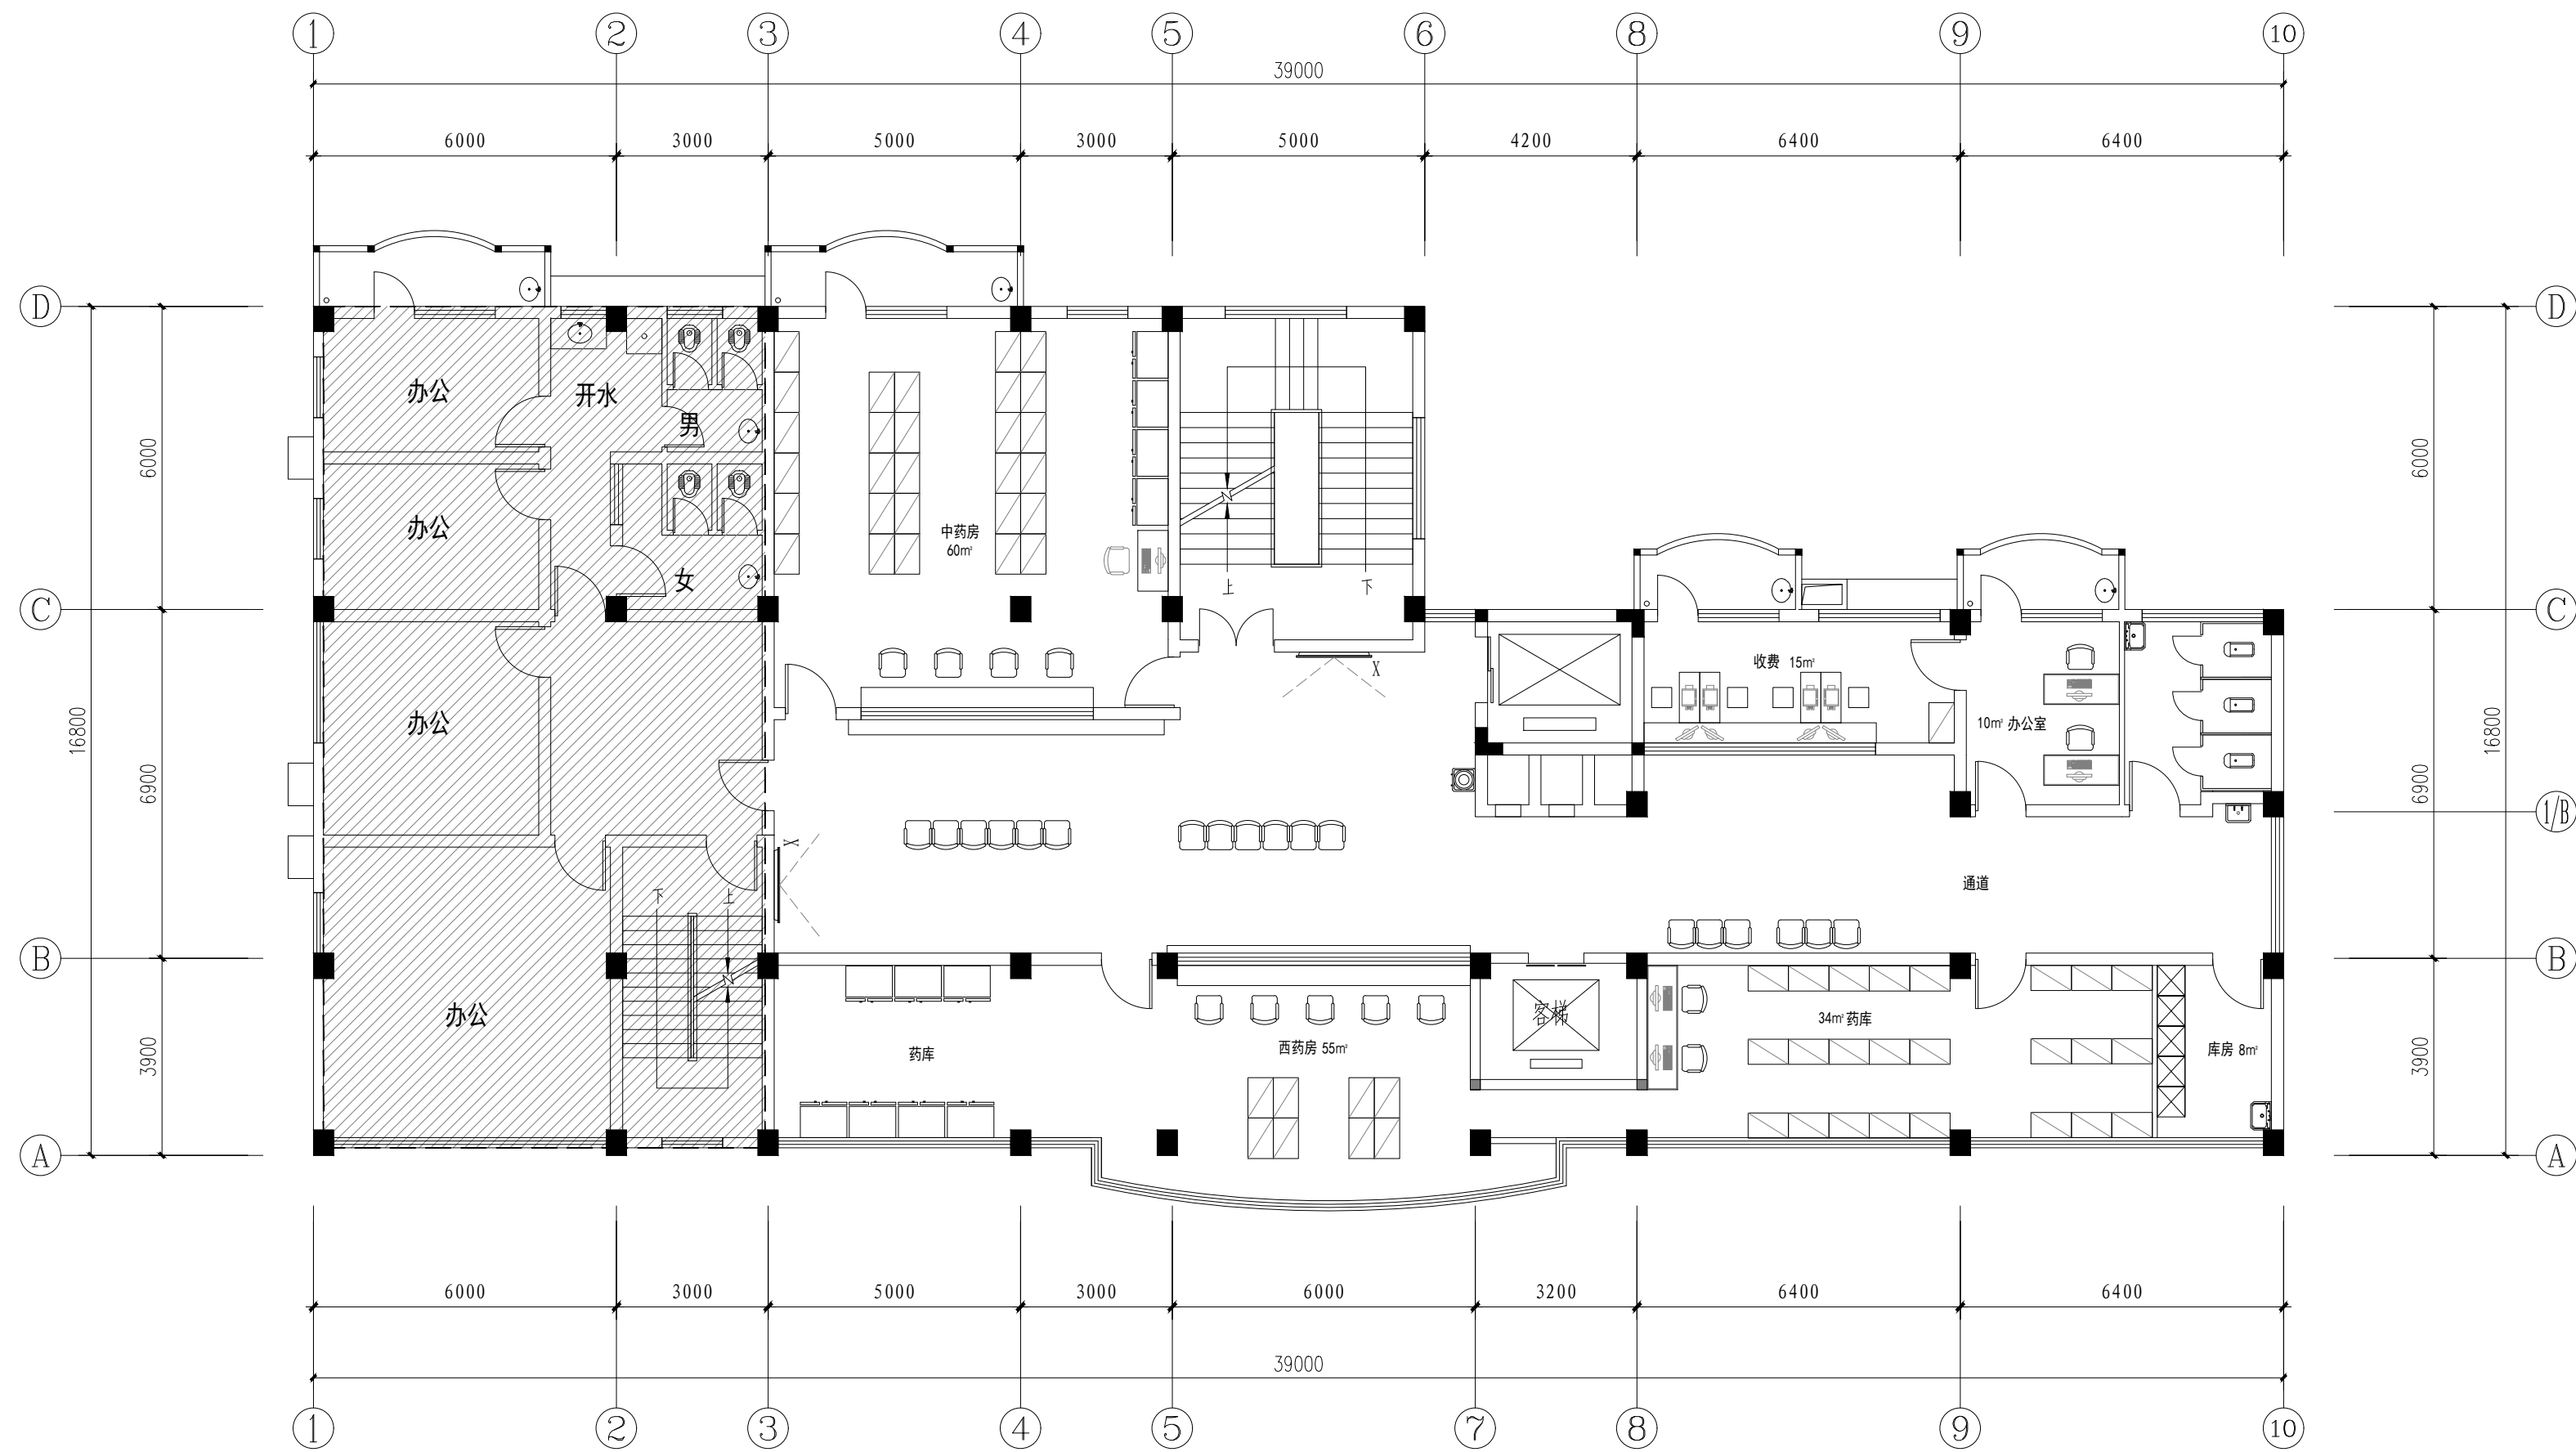


二层建筑消防平面图 1: 100
本层建筑面积为: 567.7平方米

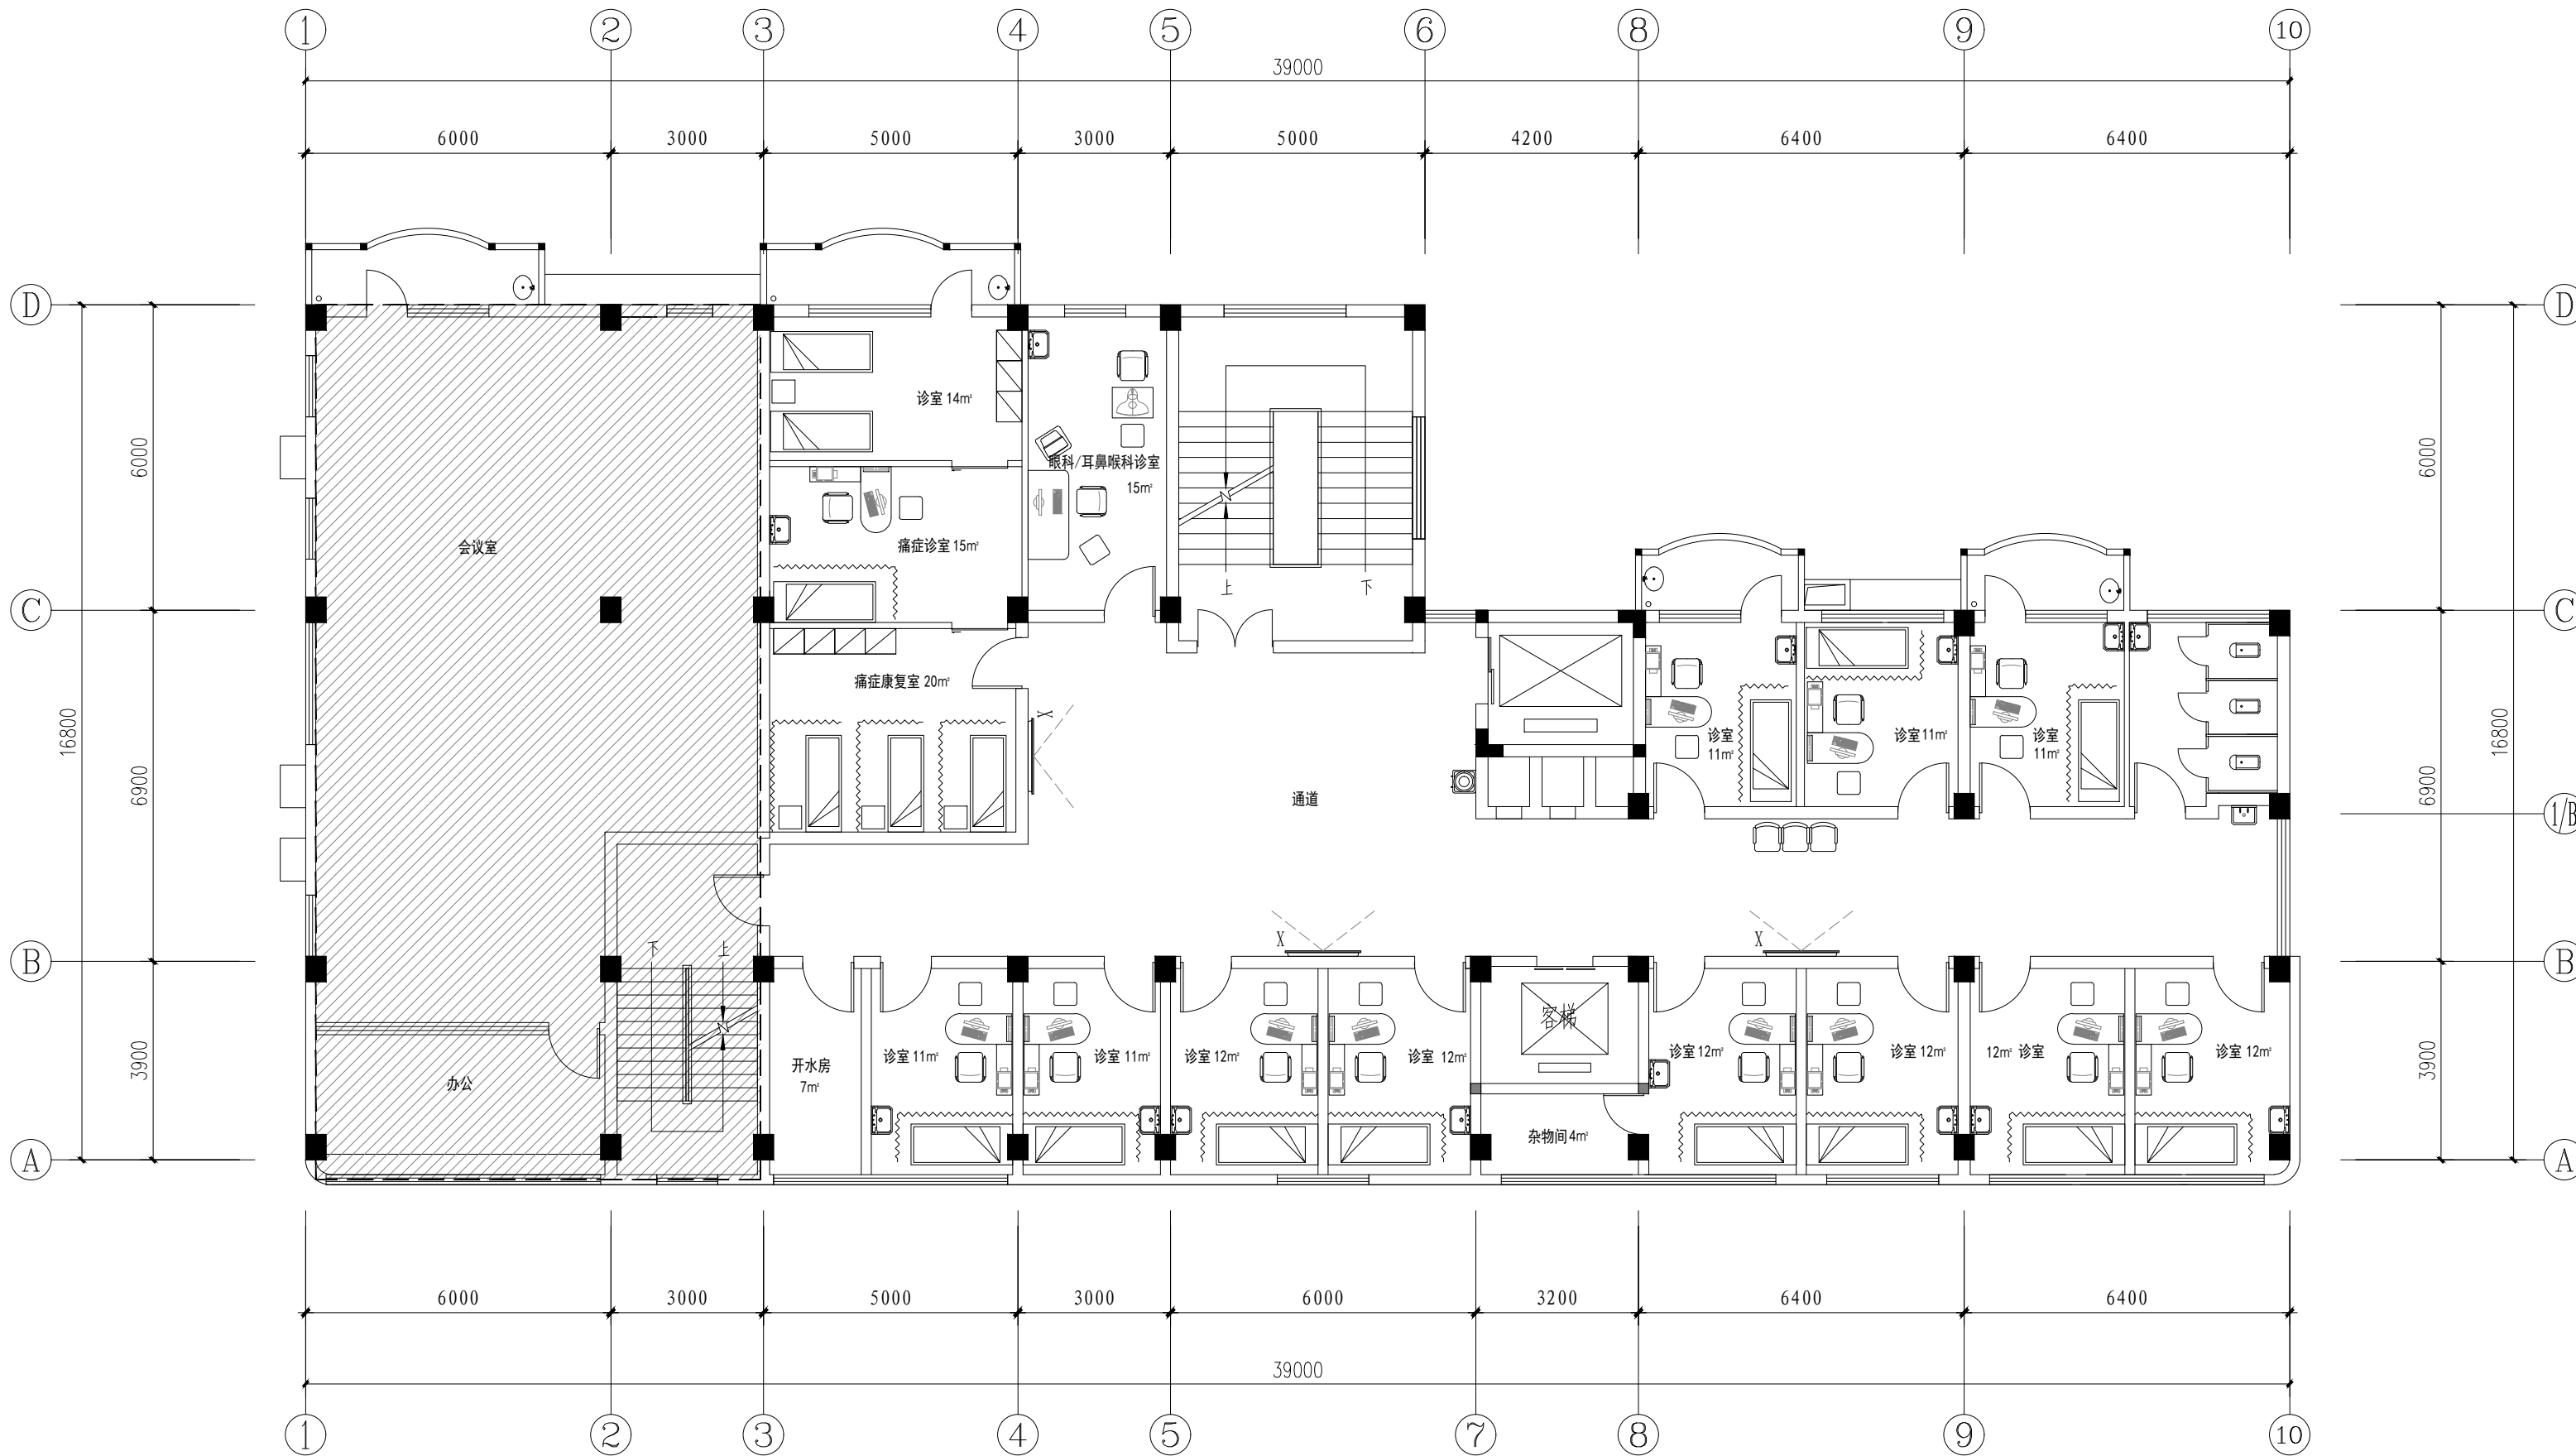


三层建筑消防平面图 1:100


本层建筑面积为: 582.7平方米

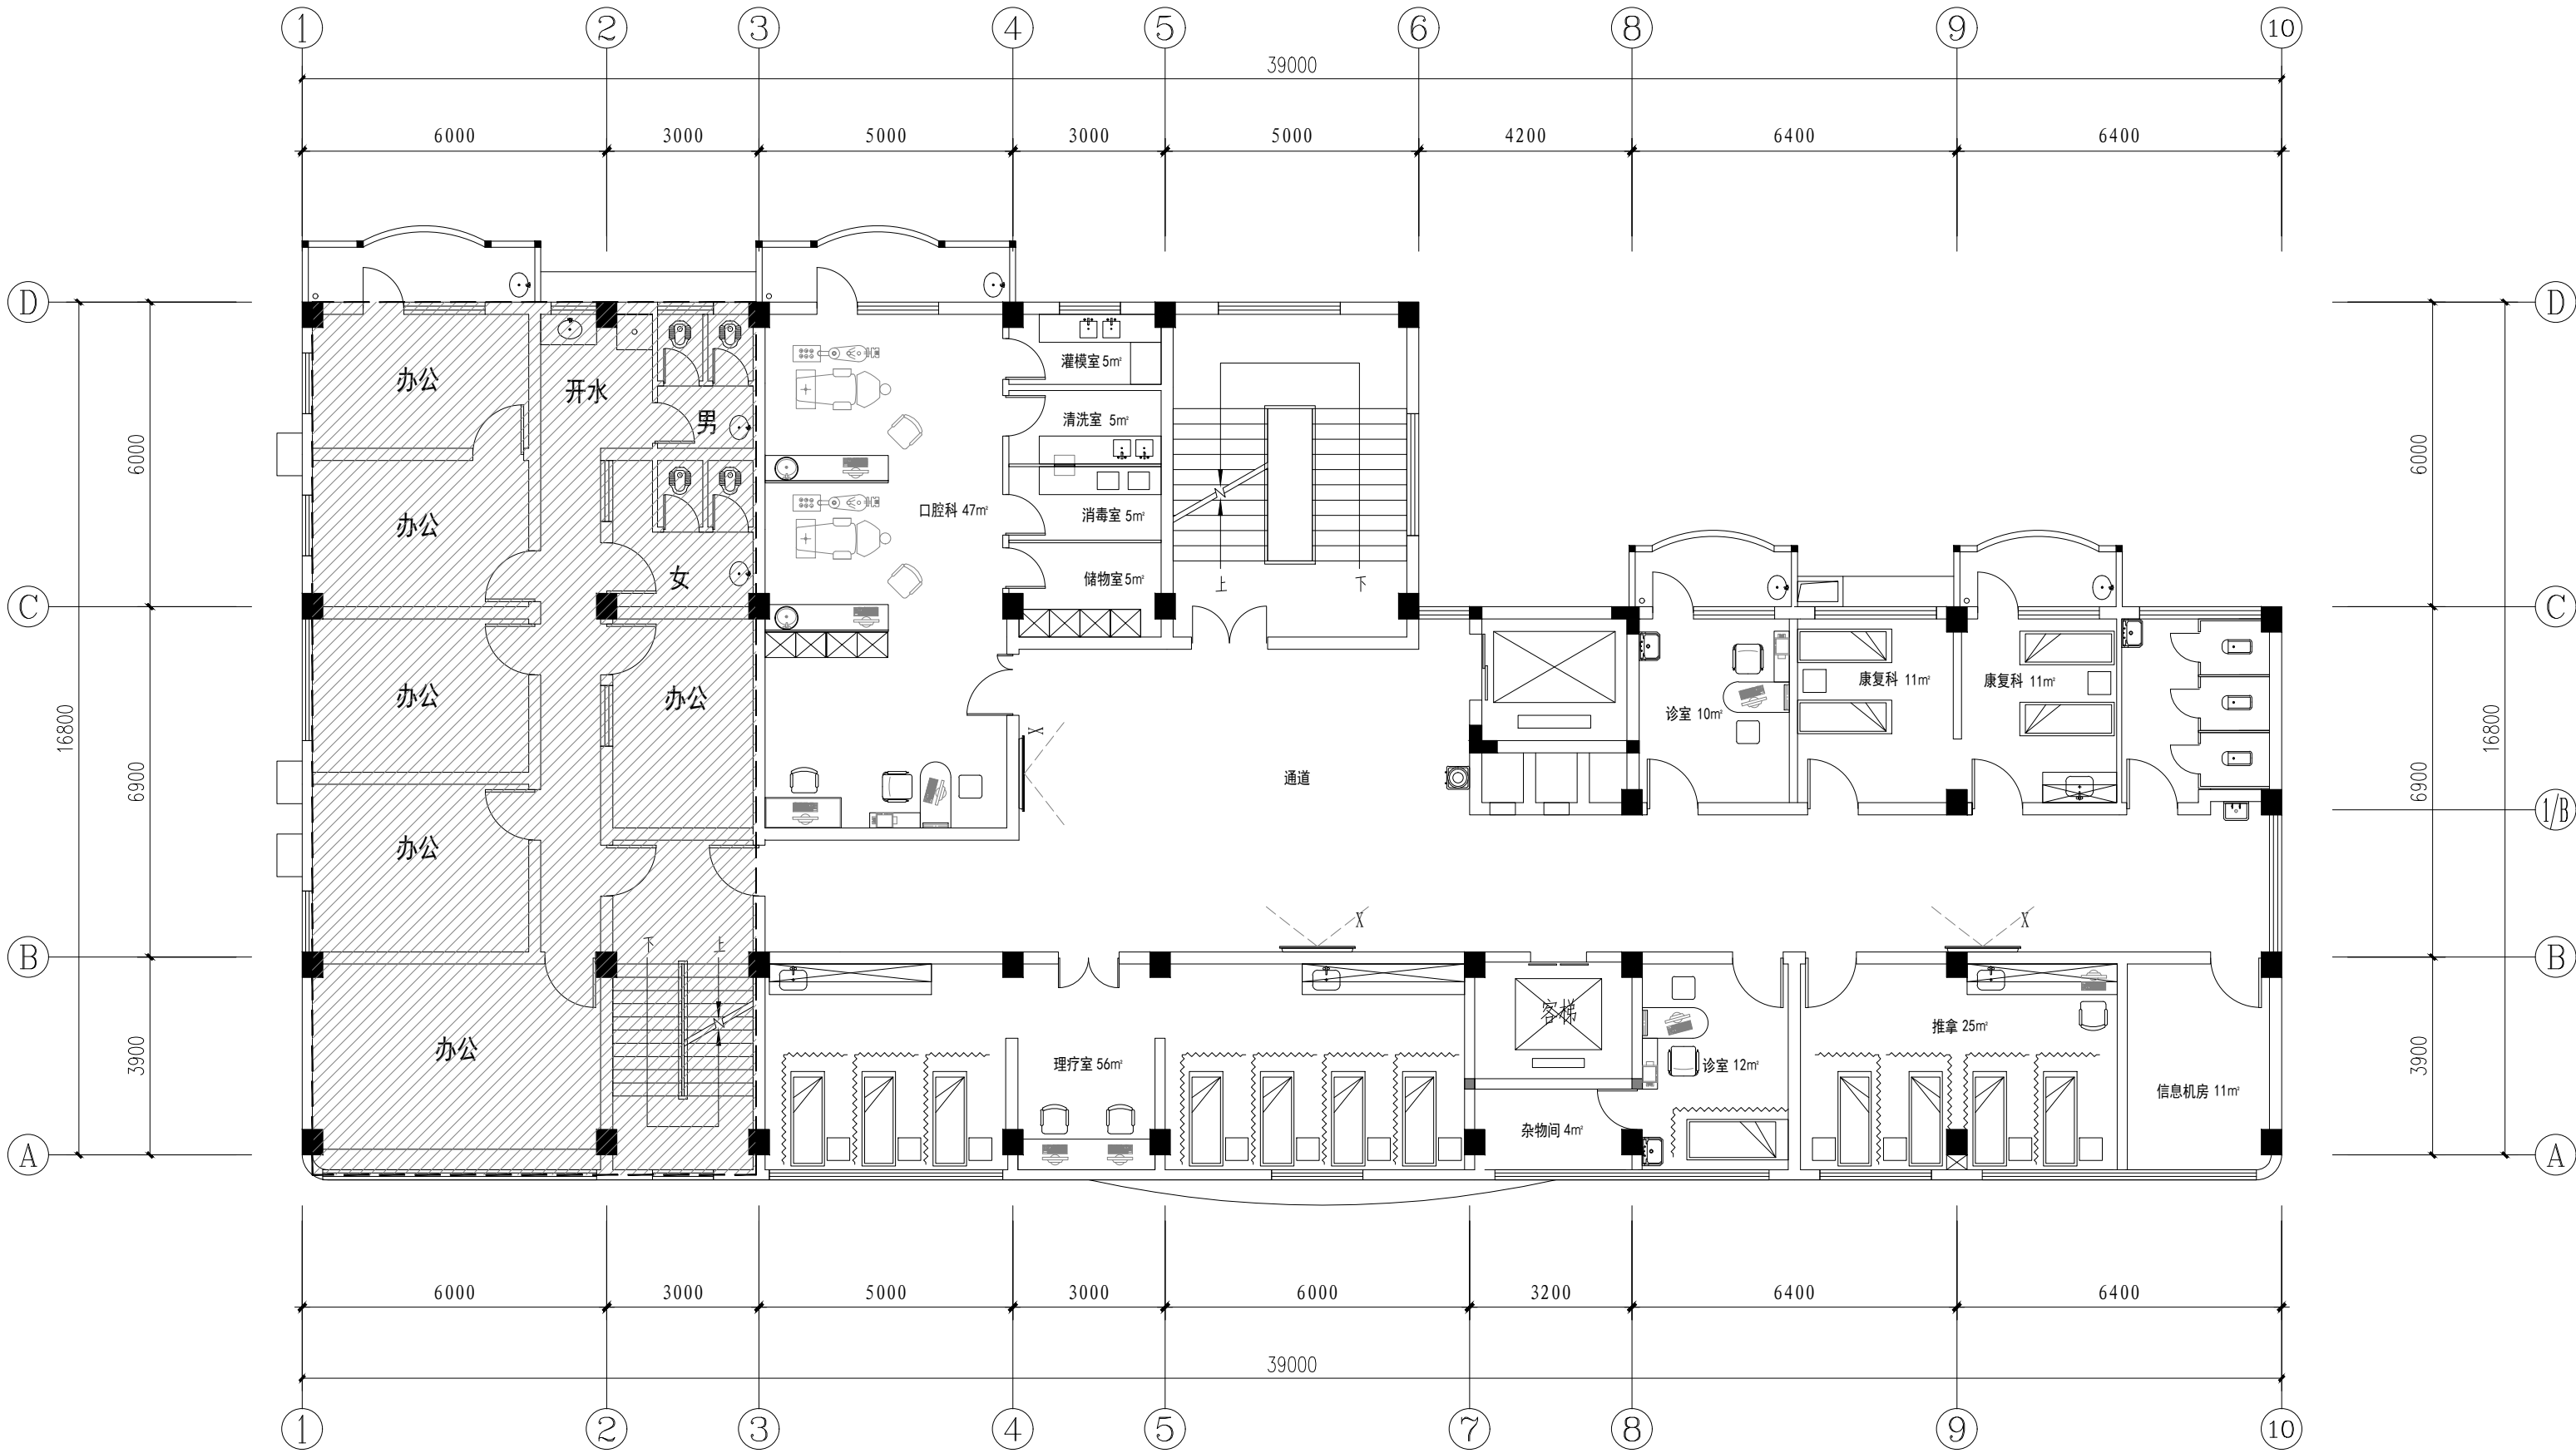

四层建筑消防平面图 1:100
本层建筑面积为: 582.7平方米

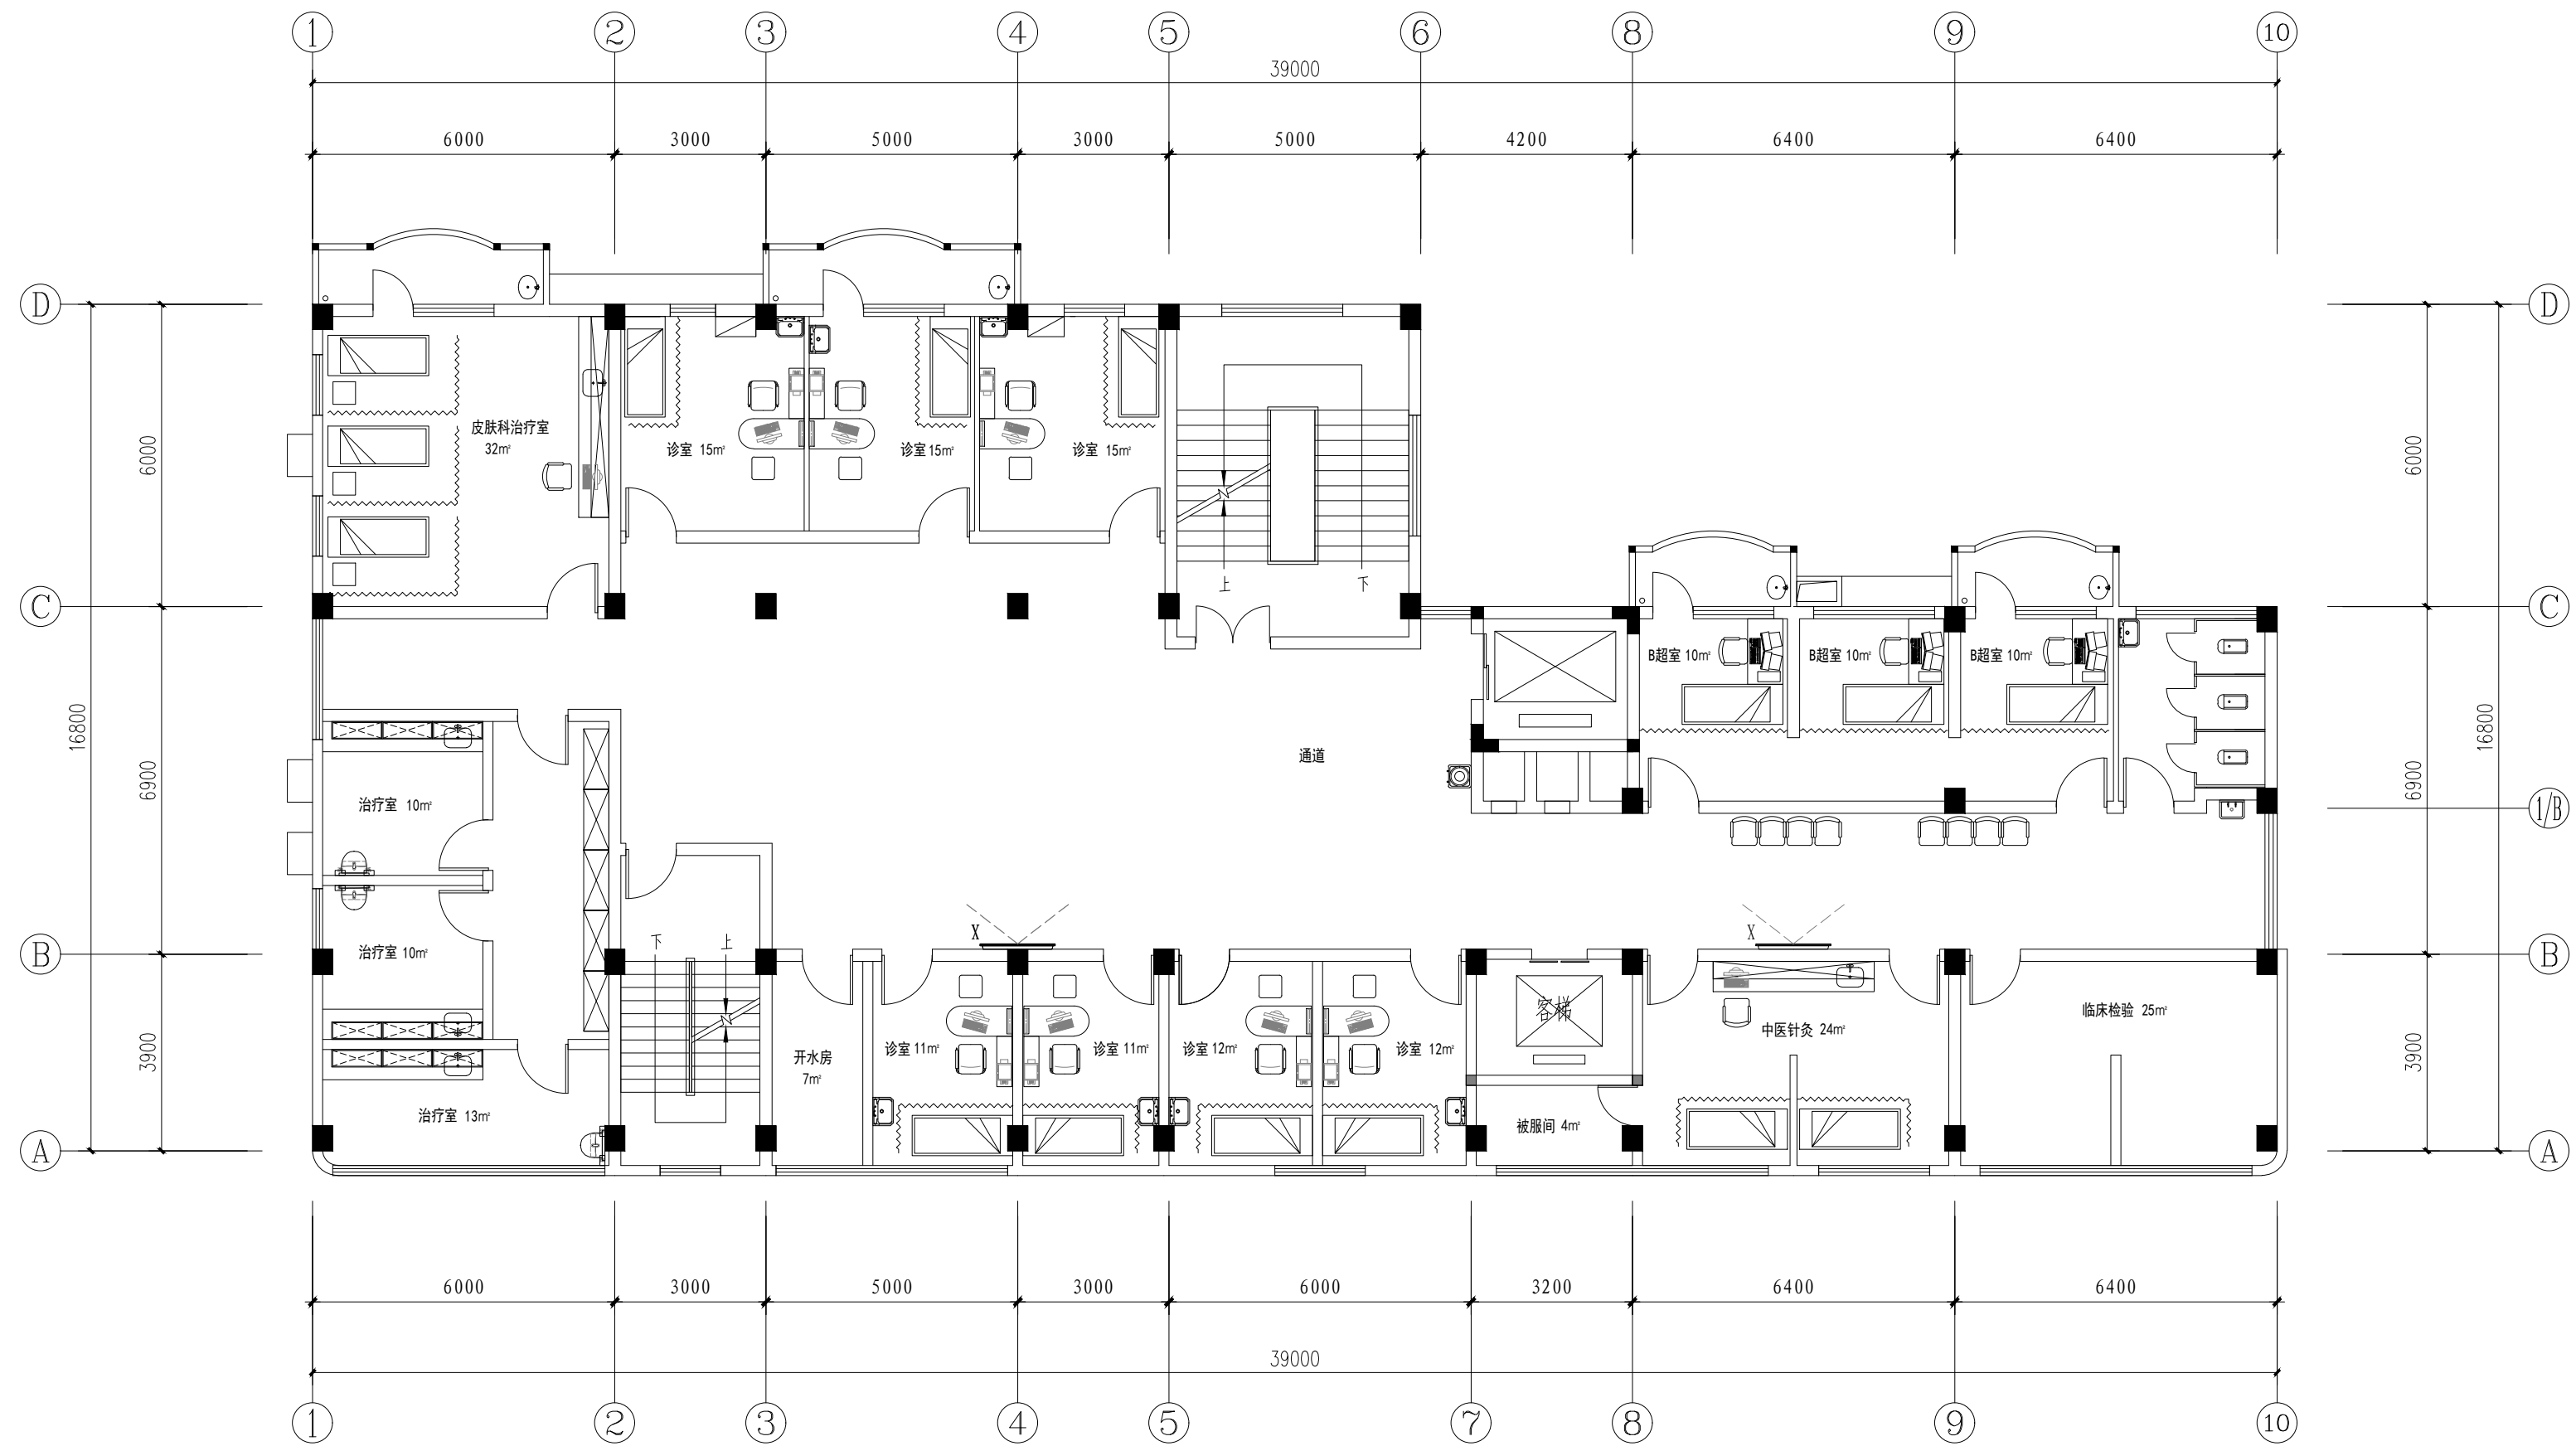

五层建筑消防平面图 1: 100
本层建筑面积为: 582.7平方米

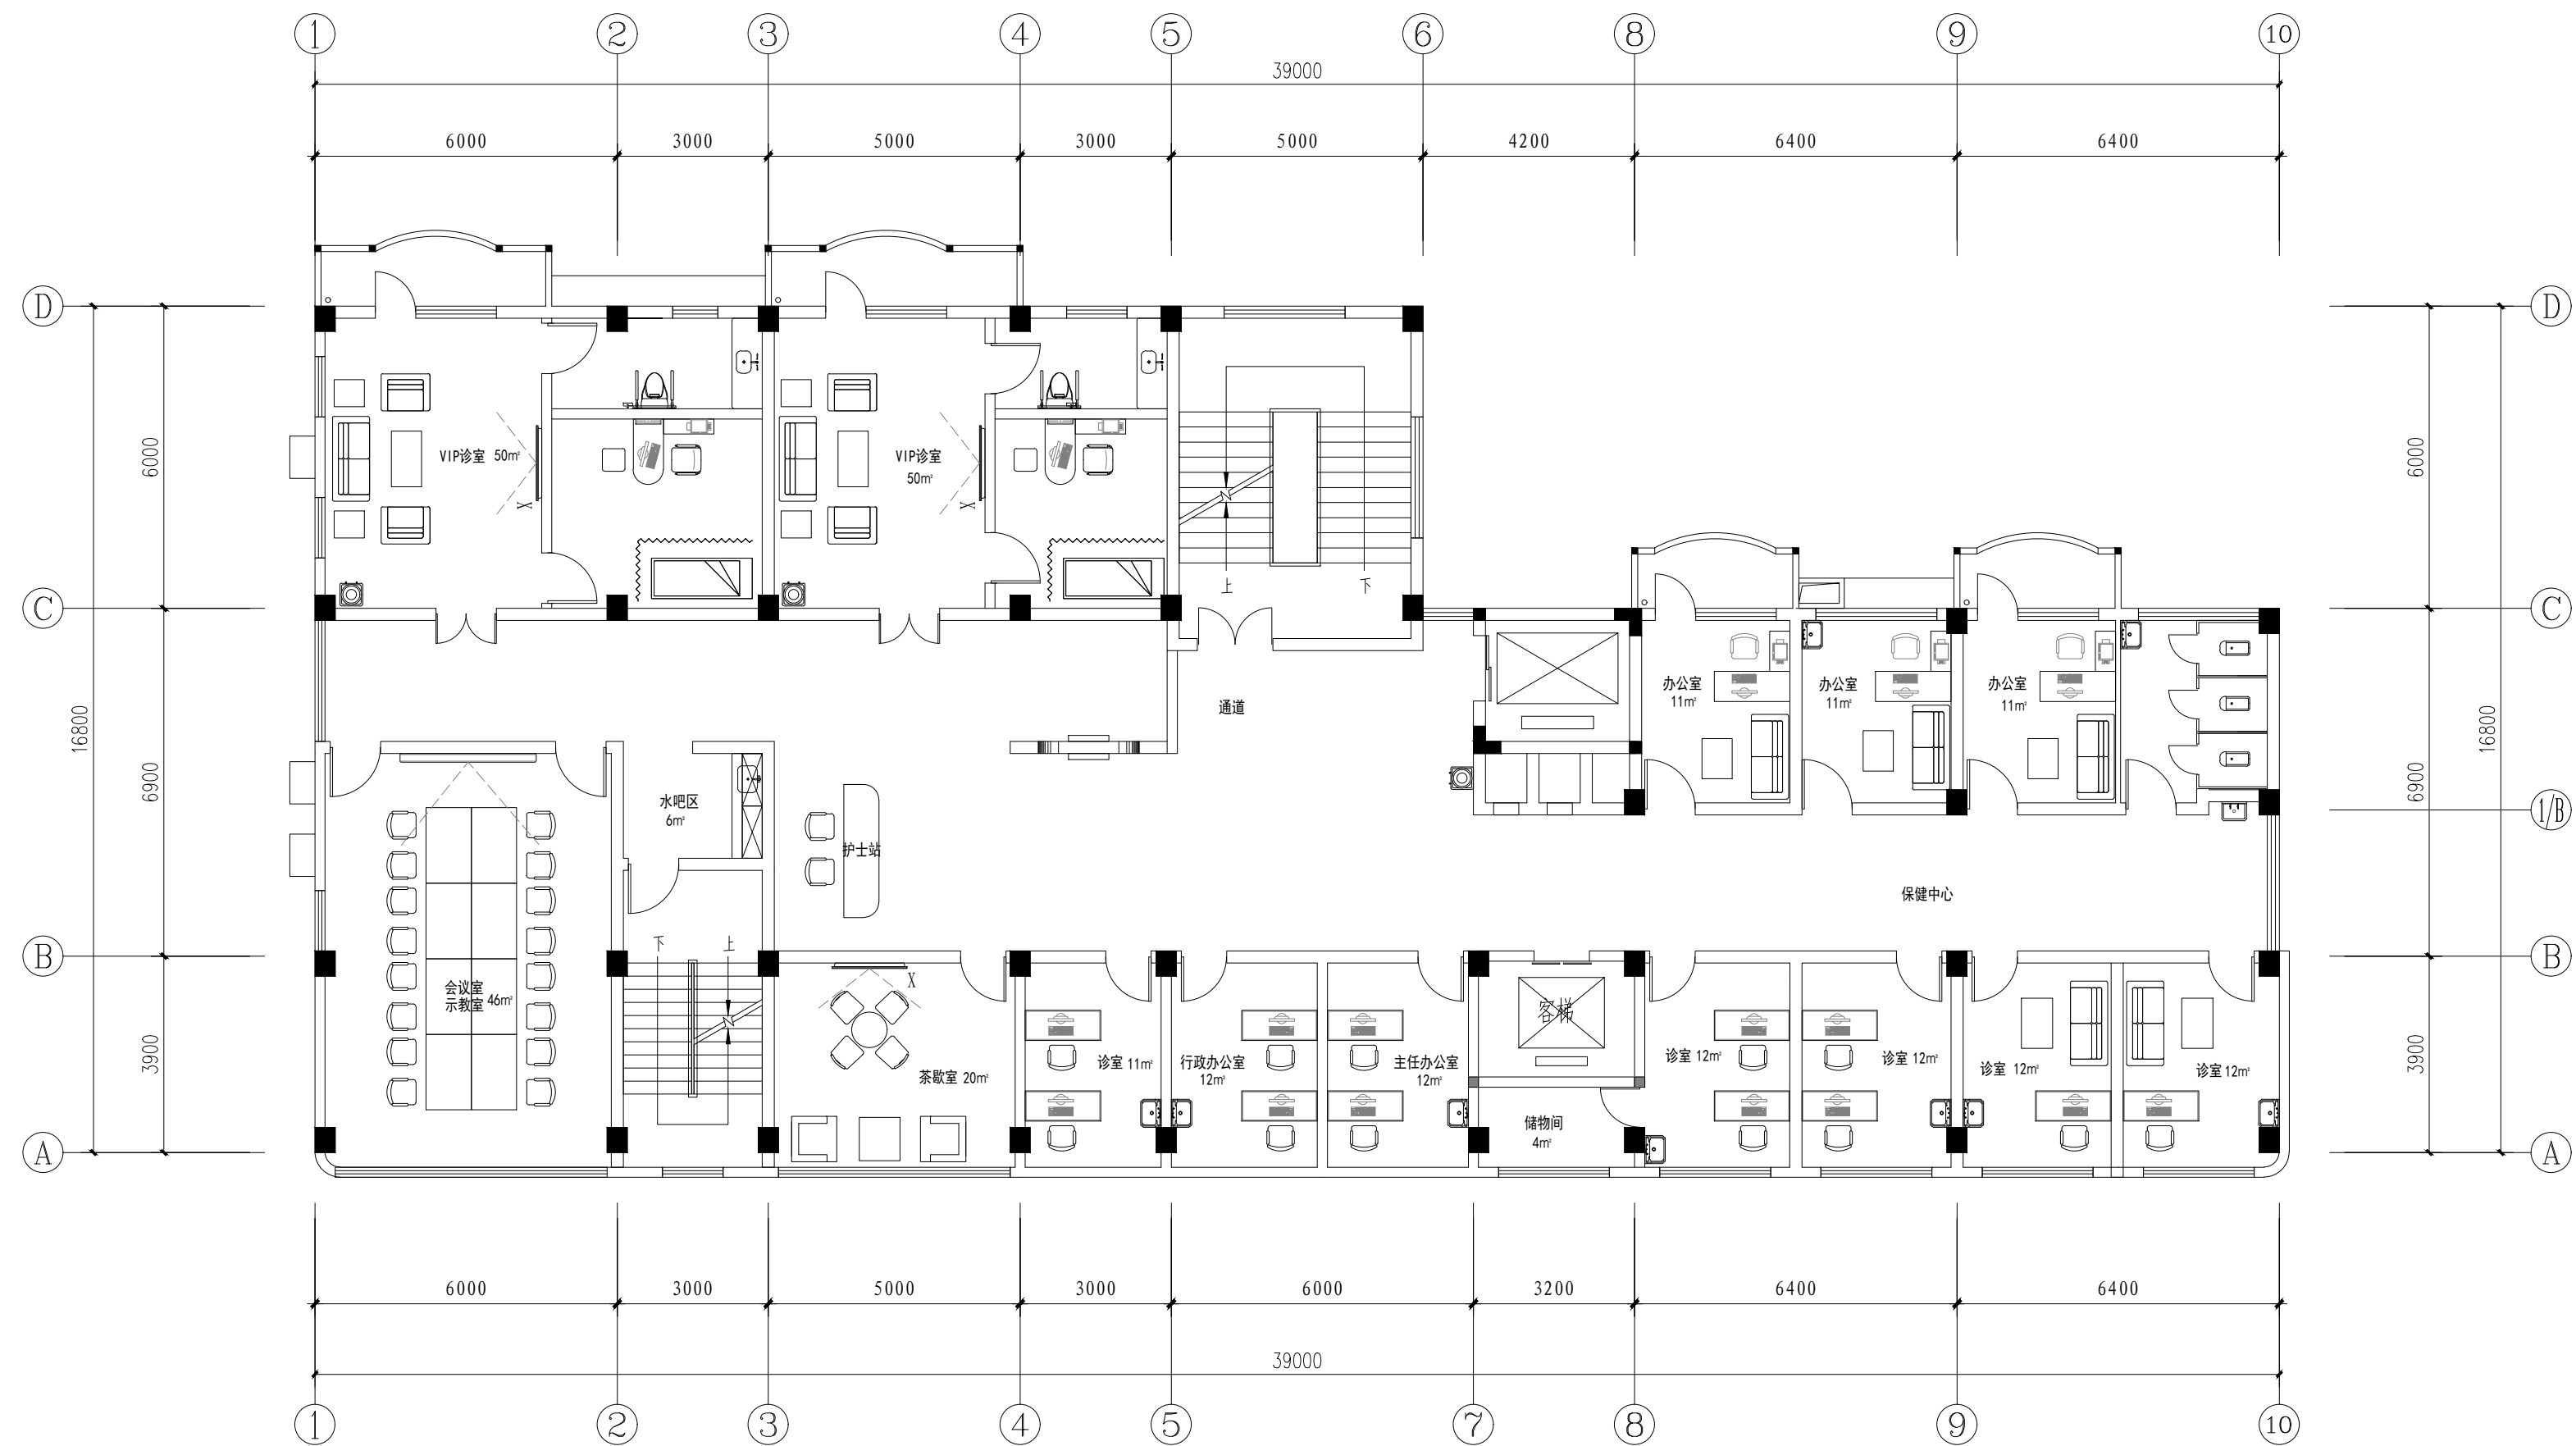

六层建筑消防平面图 1:100

本层建筑面积为: 582.7平方米